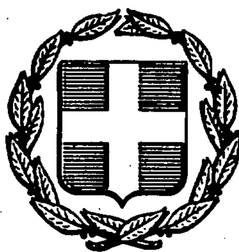


ΕΦΗΜΕΡΙΣ ΤΗΣ ΚΥΒΕΡΝΗΣΕΩΣ
ΤΗΣ ΕΛΛΗΝΙΚΗΣ ΔΗΜΟΚΡΑΤΙΑΣ

ΑΘΗΝΑ 11 ΔΕΚΕΜΒΡΙΟΥ 1990	ΤΕΥΧΟΣ ΤΕΤΑΡΤΟ	ΑΡΙΘΜΟΣ ΦΥΛΛΟΥ 693

ΠΕΡΙΕΧΟΜΕΝΑ

ΑΝΑΔΑΣΩΣΕΙΣ

ΑΠΟΦΑΣΕΙΣ

Αριθ. 5713 (1)

Κήρυξη αναδασωτέας έκτασης εμβαδού 15 στρεμμάτων στη θέση «Χώνες» ή «Ροβά» του χωριού και της Κοινότητας Ραβδούχα επαρχίας Κισσάμου Νομού Χανίων.

Ο ΝΟΜΑΡΧΗΣ ΧΑΝΙΩΝ

Έχοντας υπόψη:

1. Τις διατάξεις του Ν. 3200/55 περί διοικητικής αποκέντρωσης, όπως τροποποιήθηκε και συμπληρώθηκε μεταγενέστερα με το Ν.Δ. 532/70.

2. Τις διατάξεις του άρθρου 117 παρ. 3 του Συντάγματος των Ελλήνων.

3. Τις διατάξεις του Ν. 998/79 «περί προστασίας των δασών κ.λ.π.» και ειδικώτερα:

α. του άρθρου 41 παρ. 1,

β. του άρθρου 38 παρ. 1

4. Τις διαταγές του Υπουργείου Γεωργίας:

α. 160417/1180/8.7.80,

β. 182447/3049/24.9.80.

5. Την υπ' αριθ. 5712/12.11.90 εισηγητική έκθεση της Δ/νσης Δασών Χανίων σχετική με την κήρυξη ως αναδασωτέας της εκτάσεως που αναφέρεται στο θέμα της παρούσας αποφάσεως λόγω πυρκαγιάς της, αποφασίζουμε:

Κηρύσσουμε αναδασωτέα την παραπάνω δημόσια δασική έκταση εμβαδού δεκαπέντε (15) στρεμμάτων που βρίσκεται στη θέση «Χώνες» ή «Ροβά» περιοχής Κοινότητας Ραβδούχα επαρχίας Κισσάμου νομού Χανίων. Η αναδασωτέα έκταση περικλείεται από τα στοιχεία Α Β Γ Δ Α του συνημμένου τοπογραφικού σχεδιαγράμματος, το οποίο είναι αναπόσπαστα προσαρτημένο στην παρούσα απόφασή μας και θεωρημένο από τον προϊστάμενο της Δ/νσης Δασών Χανίων, έχει δε όρια:

Ανατολικά: Δημόσια δασική έκταση

Δυτικά: Δημόσια δασική έκταση

Βόρεια: Δημόσια δασική έκταση

Νότια: Δημόσια δασική έκταση

Σκοπός της κηρύξεως της ανωτέρω εκτάσεως ως αναδασωτέας είναι η διατήρηση του δασικού χαρακτήρα αυτής, η αποκατάσταση με φυσική αναγέννηση της καμμένης αυτοφυούς δασικής βλάστησης και ο αποκλεισμός της διάθεσης αυτής για άλλη χρήση.


Η έκταση καλυπτόταν από δασική βλάστηση των ειδών ασπάλαθου, σχίνου, πουρναριού, αγριοχαρουπιάς και από χορτολιβαδική βλάστηση των ειδών ασταβίδας, λαδανιάς.

Η απόφαση αυτή να δημοσιευθεί στην Εφημερίδα της Κυβερνήσεως.


Χανιά, 12 Νοεμβρίου 1990

Ο Νομάρχης

ΑΝΤΩΝΗΣ ΝΑΤΣΙΝΑΣ

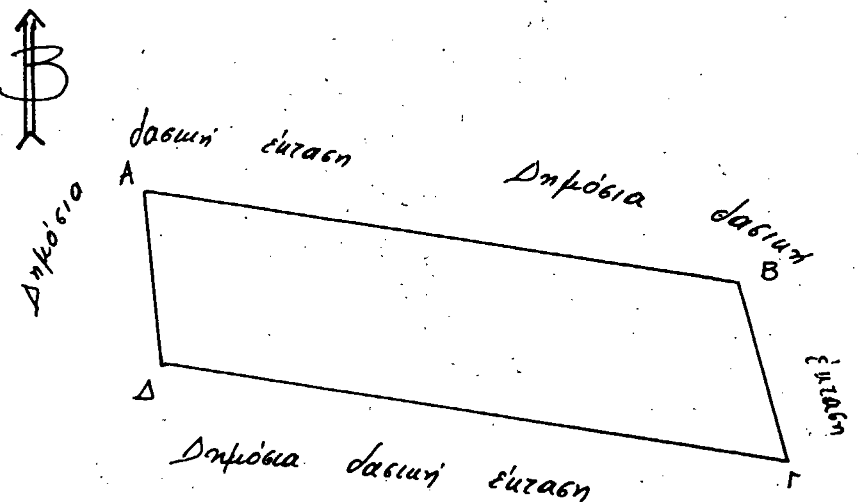

Απόσπασμα χάρτου
Κλίμακας 1:50000

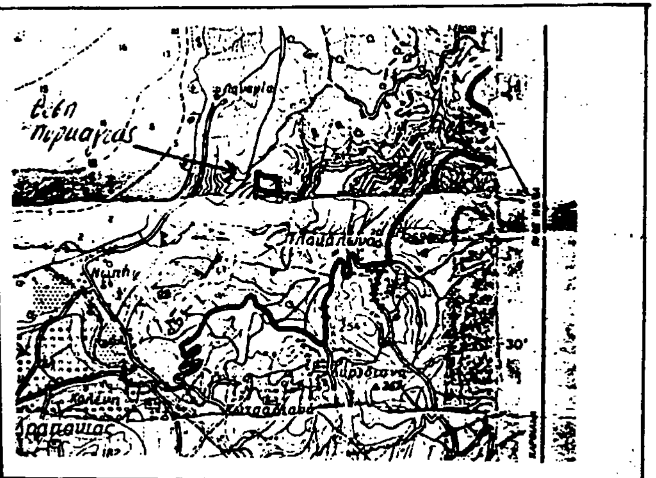

Τοπογραφικό διάγραμμα υπαγμένης δασικής έκτασης στη θέση "Λώνες" ή "Ρολά" της κοινότητας Ραβδούχα επαρχίας Κισσάμου Νομού Χανίων.

Εμβαδό υπαγμένης δασικής έκτασης: 15 στρέμματα
Κλίμακα τοπογραφικού διαγράμματος: 1:1000

Απόφαση Νομάρχη Χανίων δια κήρυξη της ανωτέρω έκτασης ως αναδασωτέας υπ' αριθμ. 5713/12-11-90

ΘΕΩΡΗΘΗΚΕ
Χανιά 9.11.1990
Ο
Αντής Δασών Χανίων

Βασ. Κασιωτάκης
Δασολόγος

Η Συντάκτης

Λουπάκη Αργύρω
Τεχνολόγος Δασοπονίας

Αριθ. 5086 (2)

Κήρυξη αναδασωτέας έκτασης εμβαδού 284,00 στρεμμάτων στη θέση Μηλιά της Κοινότητας Βλάτους Κισσάμου Νομού Χανίων.

Ο ΝΟΜΑΡΧΗΣ ΧΑΝΙΩΝ

Έχοντας υπόψη:

1. Τις διατάξεις Ν. 3200/55 περί διοικητικής αποκέντρωσης, όπως τροποποιήθηκε και συμπληρώθηκε μεταγενέστερα με το Ν.Δ. 532/70.

2. Τις διατάξεις του άρθρου 117 παρ. 3 του Συντάγματος των Ελλήνων.

3. Τις διατάξεις του Ν. 998/79 «περί προστασίας των δασών κ.λ.π.» και ειδικώτερα:

α. του άρθρου 41 παρ. 1,

β. του άρθρου 38 παρ. 1

4. Τις διαταγές του Υπουργείου Γεωργίας:

α. 160417/1180/8.7.80,

β. 182447/3049/24.9.80.

5. Την υπ' αριθ. 5085/24.10.90 εισηγητική έκθεση της Δ/νσης Δασών Χανίων σχετική με την κήρυξη ως αναδασωτέας της εκτάσεως που αναφέρεται στο θέμα της παρούσας αποφάσεως λόγω πυρκαγιάς της, αποφασίζουμε:

Κηρύσουμε αναδασωτέα την καμμένη δημόσια δασική έκταση εμβαδού 284,00 στρ. (διακόσια ογδόντα τέσσερα στρεμ.), που βρίσκεται στη θέση Μηλιά περιοχής Κοινότητας Βλάτους επαρχίας Κισσάμου νομού Χανίων. Η αναδασωτέα έκταση περικλείεται από τα στοιχεία Α Β Γ Δ..... Ι Κ Λ Μ Ν Α του συνημμένου τοπογραφικού σχεδιαγράμματος, το οποίο είναι αναπόσπαστα προσαρτημένο στην παρούσα απόφασή μας και θεωρημένο από τον προϊστάμενο της Δ/νσης Δασών Χανίων, έχει δε όρια:

Ανατολικά: Δασική έκταση

Δυτικά: Δασική έκταση

Βόρεια: Γεωργική έκταση – Δασική έκταση

Νότια: Δασική έκταση – Αντιπυρική ζώνη

Σκοπός της κηρύξεως της ανωτέρω εκτάσεως ως αναδασωτέας είναι η διατήρηση του δασικού χαρακτήρα αυτής, η αποκατάσταση με φυσική αναγέννηση της καμμένης αυτοφυούς δασικής βλάστησης και ο αποκλεισμός της διάθεσης αυτής για άλλη χρήση.

Η απόφαση αυτή να δημοσιευθεί στην Εφημερίδα της Κυβερνήσεως.

Χανιά, 24 Οκτωβρίου 1990

Ο Νομάρχης

ΑΝΤΩΝΗΣ ΝΑΤΣΙΝΑΣ


ΝΟΜΑΡΧΙΑ ΧΑΝΙΩΝ
Δ/ΝΣΗ ΔΑΣΩΝ


Τοπογραφικό διάγραμμα καμμένης έκτασης περιοχής Μηλιά Κοινότητας Βλάτους Κισσάμου

Κλίμακα σχεδίου: 1:5000

Εμβαδόν καμμένης έκτασης: 284 στρ.

Απόφαση Νομάρχη: 5086/24-10-90

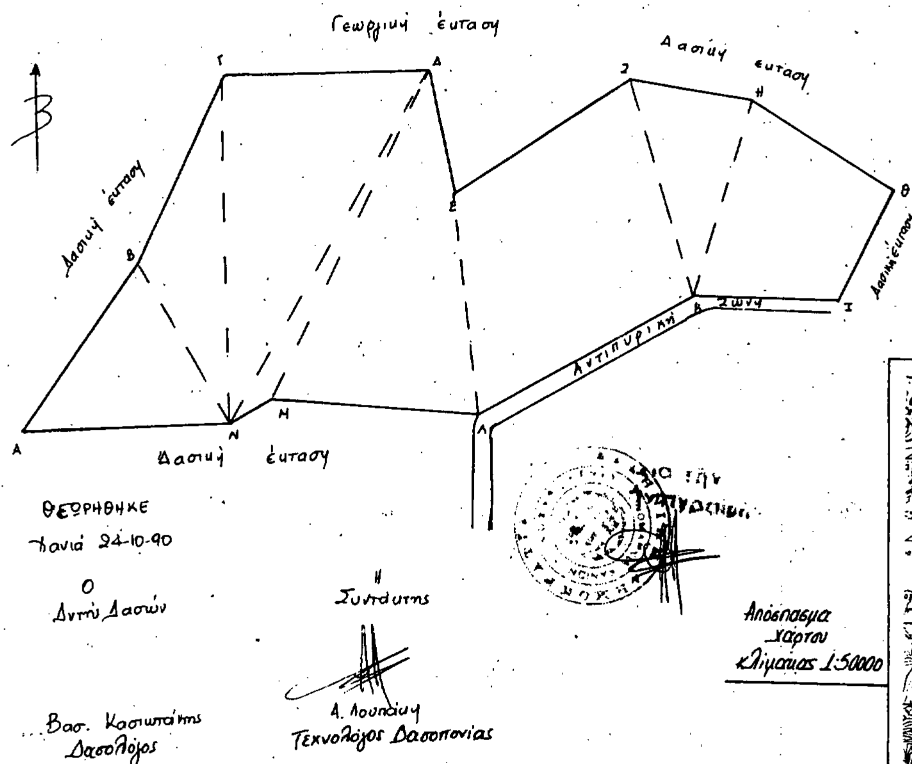

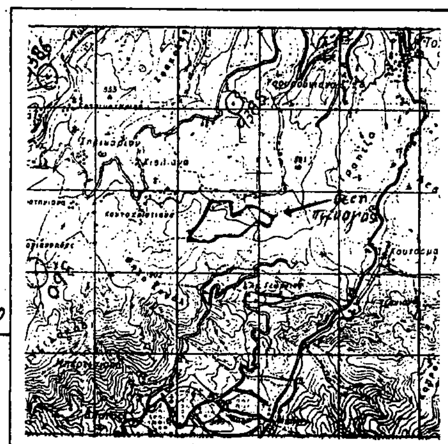

ΠΟΛΕΟΔΟΜΙΑ

ΔΙΑΤΑΓΜΑΤΑ

Αριθ. Γ. 76752 (3)

Καθορισμός περιοχών στους δήμους Αθηναίων, Πειραιώς και Καλλιθέας για την κατασκευή υπέργειων εστεγασμένων χώρων στάθμευσης αυτοκινήτων άνω των 80 θέσεων.

Ο ΠΡΟΕΔΡΟΣ
ΤΗΣ ΕΛΛΗΝΙΚΗΣ ΔΗΜΟΚΡΑΤΙΑΣ

Έχοντας υπόψη:

1. Τις διατάξεις της παρ. 7 του άρθρου 6 του Ν. 960/1979 «περί επιβολής υποχρεώσεων προς δημιουργία χώρων στάθμευσης αυτοκινήτων .... κ.λ.π.» (Α' 194), όπως προστέθηκε με την παρ. 1 του άρθρου 97 του Ν. 1892/1990 «για τον εκσυγχρονισμό και την ανάπτυξη και άλλες διατάξεις» (Α' 101).

2. Τις 3/συν 13/1990, 4/συν 13/1990, 5/συν 13/1990 και 7/συν 14/7.9.1990 αποφάσεις της Εκτελεστικής Επιτροπής του Οργανισμού Αθήνας.

3. Την 574/1990 γνωμοδότηση του Συμβουλίου της Επικρατείας, με πρόταση του Υπουργού Περιβάλλοντος, Χωροταξίας και Δημοσίων Έργων, αποφασίζουμε:

Άρθρο 1

1. Καθορίζονται περιοχές, στους δήμους Αθηναίων, Πειραιώς και Καλλιθέας εντός των οποίων εφαρμόζονται οι διατάξεις του Ν. 880/1979 (Α' 58), για την κατασκευή υπέργειων εστεγασμένων χώρων στάθμευσης αυτοκινήτων άνω των 80 θέσεων, ως εξής:

Ι. Δήμος Αθηναίων: Καθορίζεται περιοχή, για συνολικό αριθμό 26.572 θέσεων, όπως η περιοχή αυτή φαίνεται χρωματισμένη με κίτρινο χρώμα στο σχετικό πρωτότυπο διάγραμμα σε κλίμακα 1:10.000.

ΙΙ. Δήμος Πειραιά: Καθορίζονται δύο περιοχές, για συνολικό αριθμό 5.892 θέσεων, περικλειόμενες από τις οδούς: α) Κορυτσάς – Χαϊδαρίου – Αίμου – Αγαμέμνονος – Ιπποκράτους – Αγ. Λαύρας – Έλλης – Δογάνη – Σαλαμίνας – Καλοχαιρινού και β) Μαρ. Χατζηκυριακού – Ακτή Θεμιστοκλέους – Ακτή Μουτσοπούλου – Φαλήρου – Γεωργίου Α' – Νεωρίων – Τζαβέλα – Αλεξάνδρου – Αϊδινίου – Ομ. Σκυλίτση – Ζαΐμη – Δαβάκη Πίνδου – Κηφισσού – Αθηνών (Πειραιώς) – Ερμουπόλεως – Μαραθώνος – Χρυσ. Σμύρνης – Ανδριανού – Υμηττού – Μεθώνης – Θεσμοφορίου – Ακτή Κονδύλη – Ακτή Ποσειδώνος – Ακτή Μιαούλη – Αγ. Νικολάου – Μιαούλη, όπως οι περιοχές αυτές φαίνονται περικλειόμενες με μπλέ διακεκομμένη γραμμή στο σχετικό πρωτότυπο διάγραμμα σε κλίμακα 1:10.000.

ΙΙΙ. Δήμος Καλλιθέας: Καθορίζεται περιοχή, για συνολικό αριθμό 3.520 θέσεων περικλειόμενες από τις οδούς: Συγγρού – Αλέστρα – Καλυφούς – Γρ. Λαμπράκη – Ελ. Βενιζέλου – Καλλιρρόης – Ιλισσός ποταμός – Αγ. Ελεούσης – Ελ. Βενιζέλου (Θησέως) Ευριπίδου – Ανδρομάχης – Αθηνάς, όπως η περιοχή αυτή φαίνεται περικλειόμενη με μπλέ διακεκομένη γραμμή στα δύο σχετικά πρωτότυπα διαγράμματα σε κλίμακα 1:5.000.

2. Αντίτυπα, σε φωτοσμίκρυνση, των παραπάνω τεσσάρων διαγραμμάτων που θεωρήθηκαν από τον Προϊστάμενο της Διεύθυνσης Τοπογραφικών Εφαρμογών με την 76752/1990 πράξη του δημοσιεύονται με το παρόν διάταγμα.

Άρθρο 2

Η ισχύς του παρόντος διατάγματος αρχίζει από τη δημοσιευσή του στην Εφημερίδα της Κυβερνήσεως.


Στον Υπουργό Περιβάλλοντος, Χωροταξίας και Δημοσίων Έργων αναθέτουμε τη δημοσίευση και εκτέλεση του παρόντος διατάγματος.


Αθήνα, 23 Νοεμβρίου 1990


Ο ΠΡΟΕΔΡΟΣ ΤΗΣ ΔΗΜΟΚΡΑΤΙΑΣ
ΚΩΝΣΤΑΝΤΙΝΟΣ Γ. ΚΑΡΑΜΑΝΛΗΣ

Ο ΥΠΟΥΡΓΟΣ
ΠΕΡΙΒΑΛΛΟΝΤΟΣ, ΧΩΡΟΤΑΞΙΑΣ ΚΑΙ ΔΗΜ. ΕΡΓΩΝ
ΣΤΑΦΑΝΟΣ ΜΑΝΟΣ




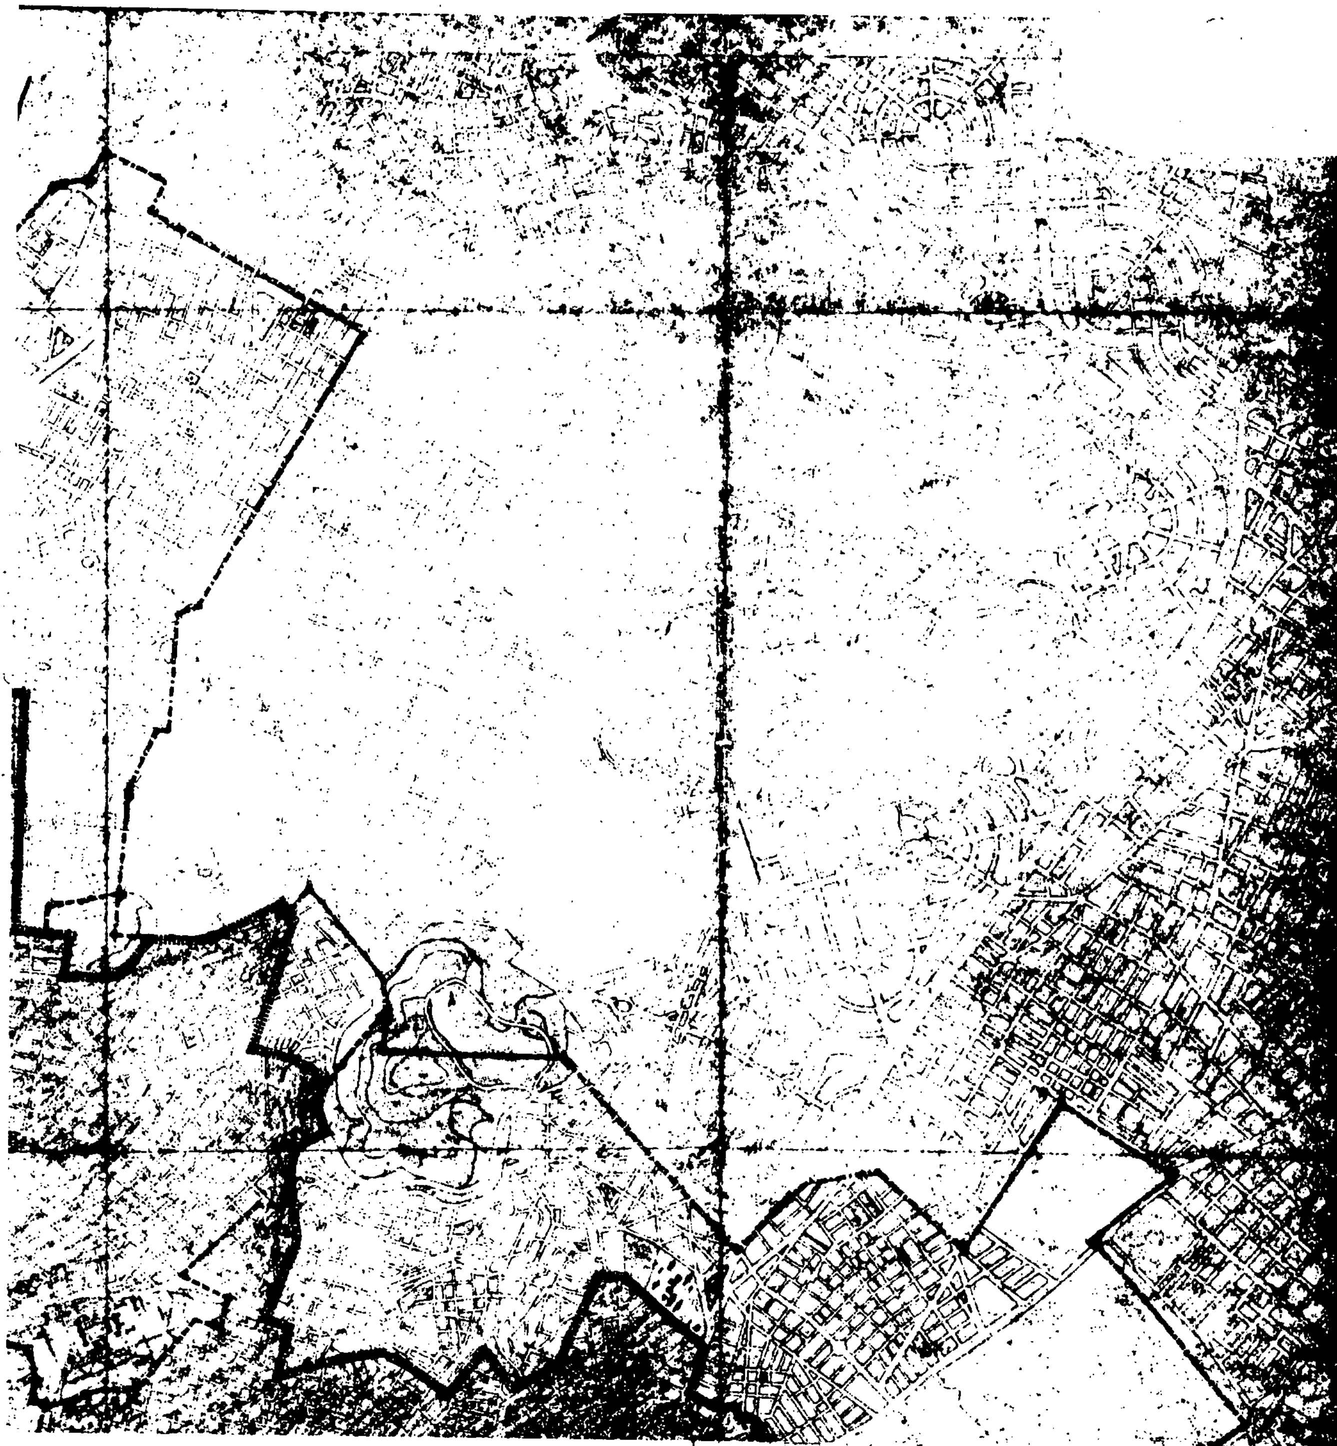

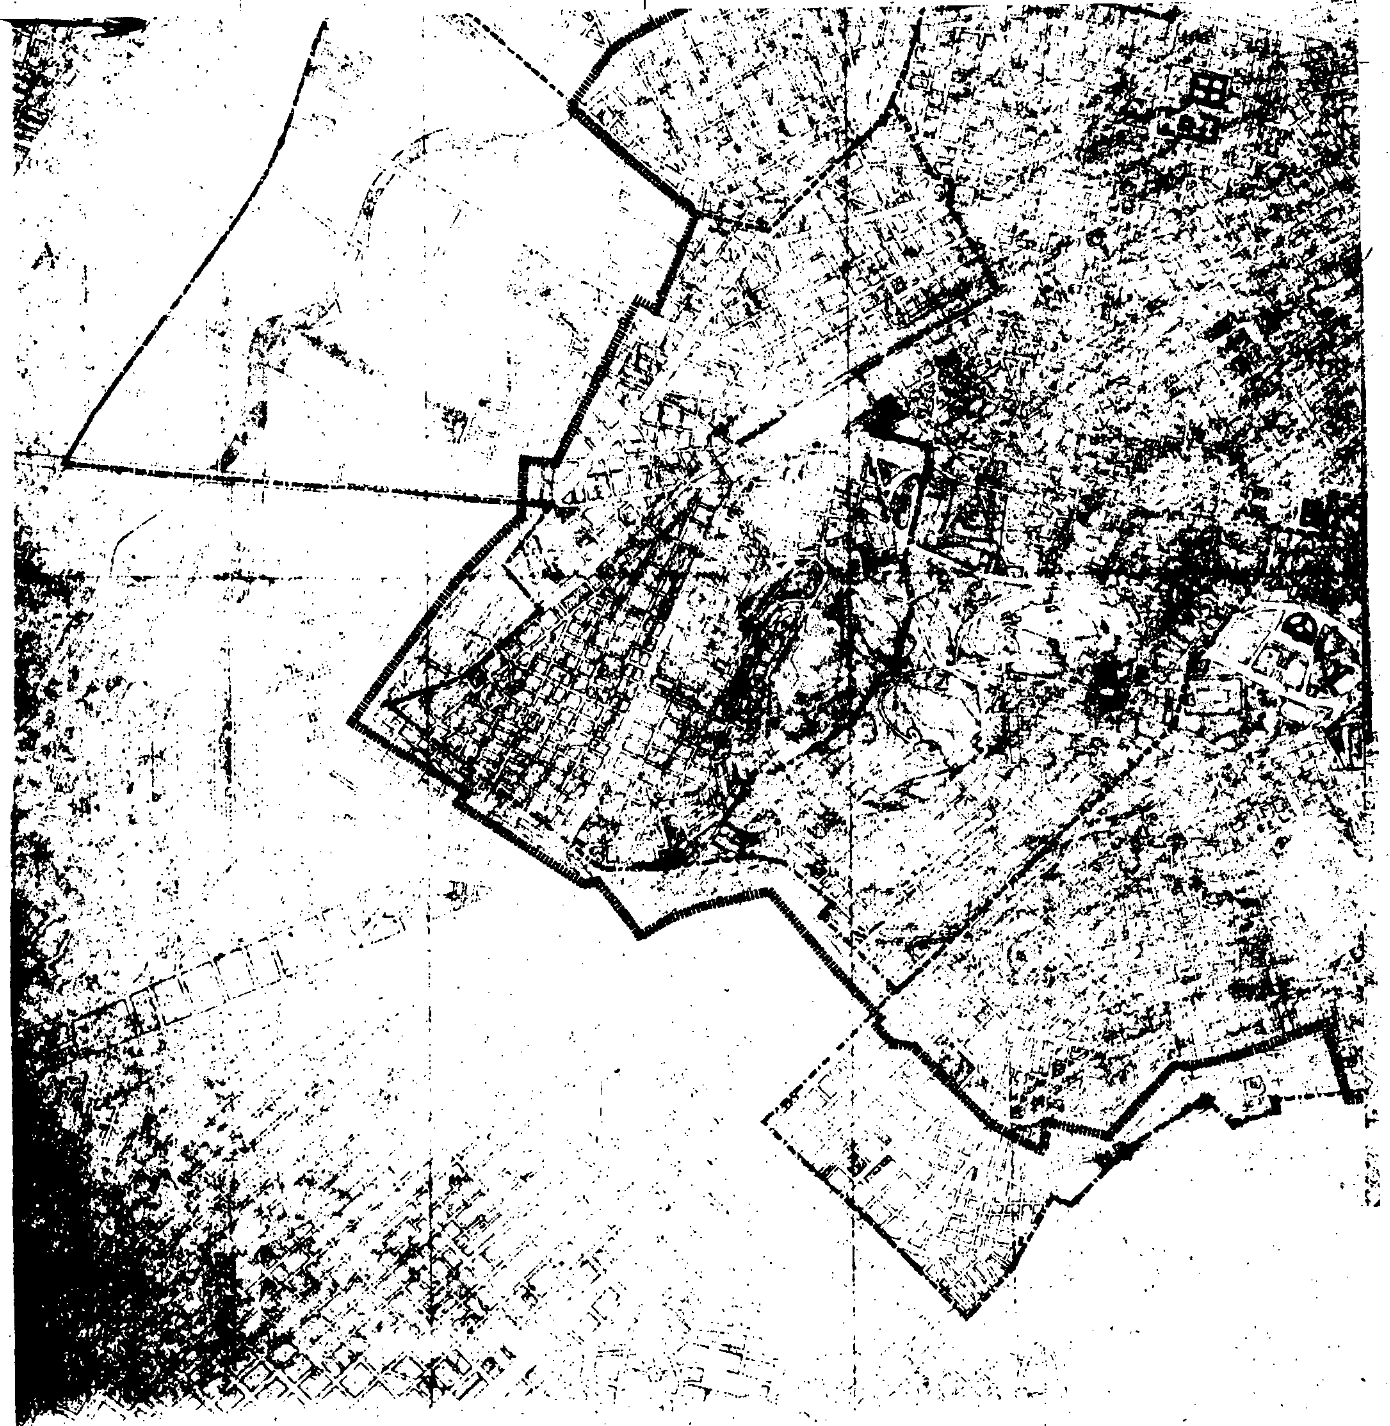


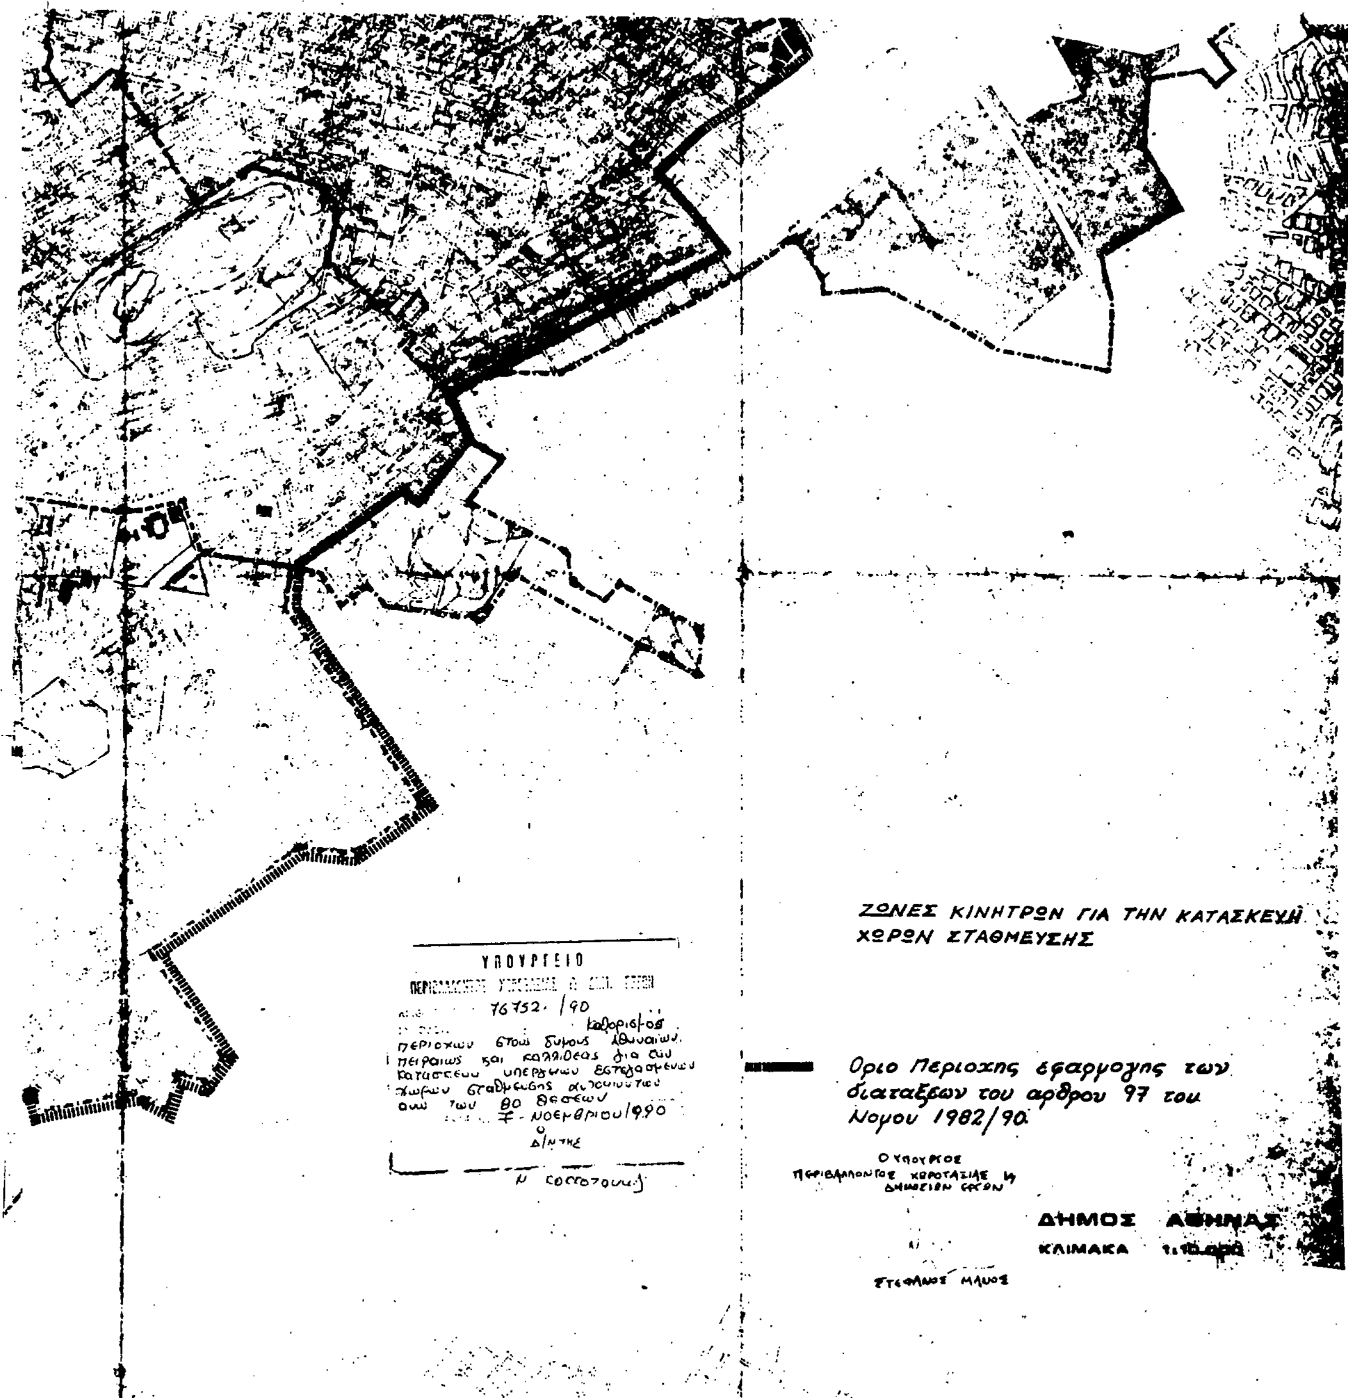

ΥΠΟΥΡΓΕΙΟ
76752/90
7 - ΝΟΕΜΒΡΙΟΥ 1990
ΖΩΝΕΣ ΚΙΝΗΤΡΩΝ ΓΙΑ ΤΗΝ ΚΑΤΑΣΚΕΥΗ ΧΩΡΩΝ ΣΤΑΘΜΕΥΣΗΣ
Οριο Περιοχης εφαρμογης των διαταξεων του αρθρου 97 του Νομου 1982/90
Ο ΥΠΟΥΡΓΟΣ ΠΕΡΙΒΑΛΛΟΝΤΟΣ ΧΩΡΟΤΑΞΙΑΣ Κ ΔΗΜΟΣΙΩΝ ΕΡΓΩΝ
ΔΗΜΟΣ ΑΘΗΝΑΣ
ΚΛΙΜΑΚΑ
ΣΤΕΦΑΝΟΣ ΜΑΝΟΣ


ΑΘΗΝΩΝ 1:5000
19
18
20
21
ΕΛ. ΒΕΝΙΖΕΛΟΥ
ΕΥΡΙΠΙΔΟΥ
ΟΥΡΓΕΙΟ

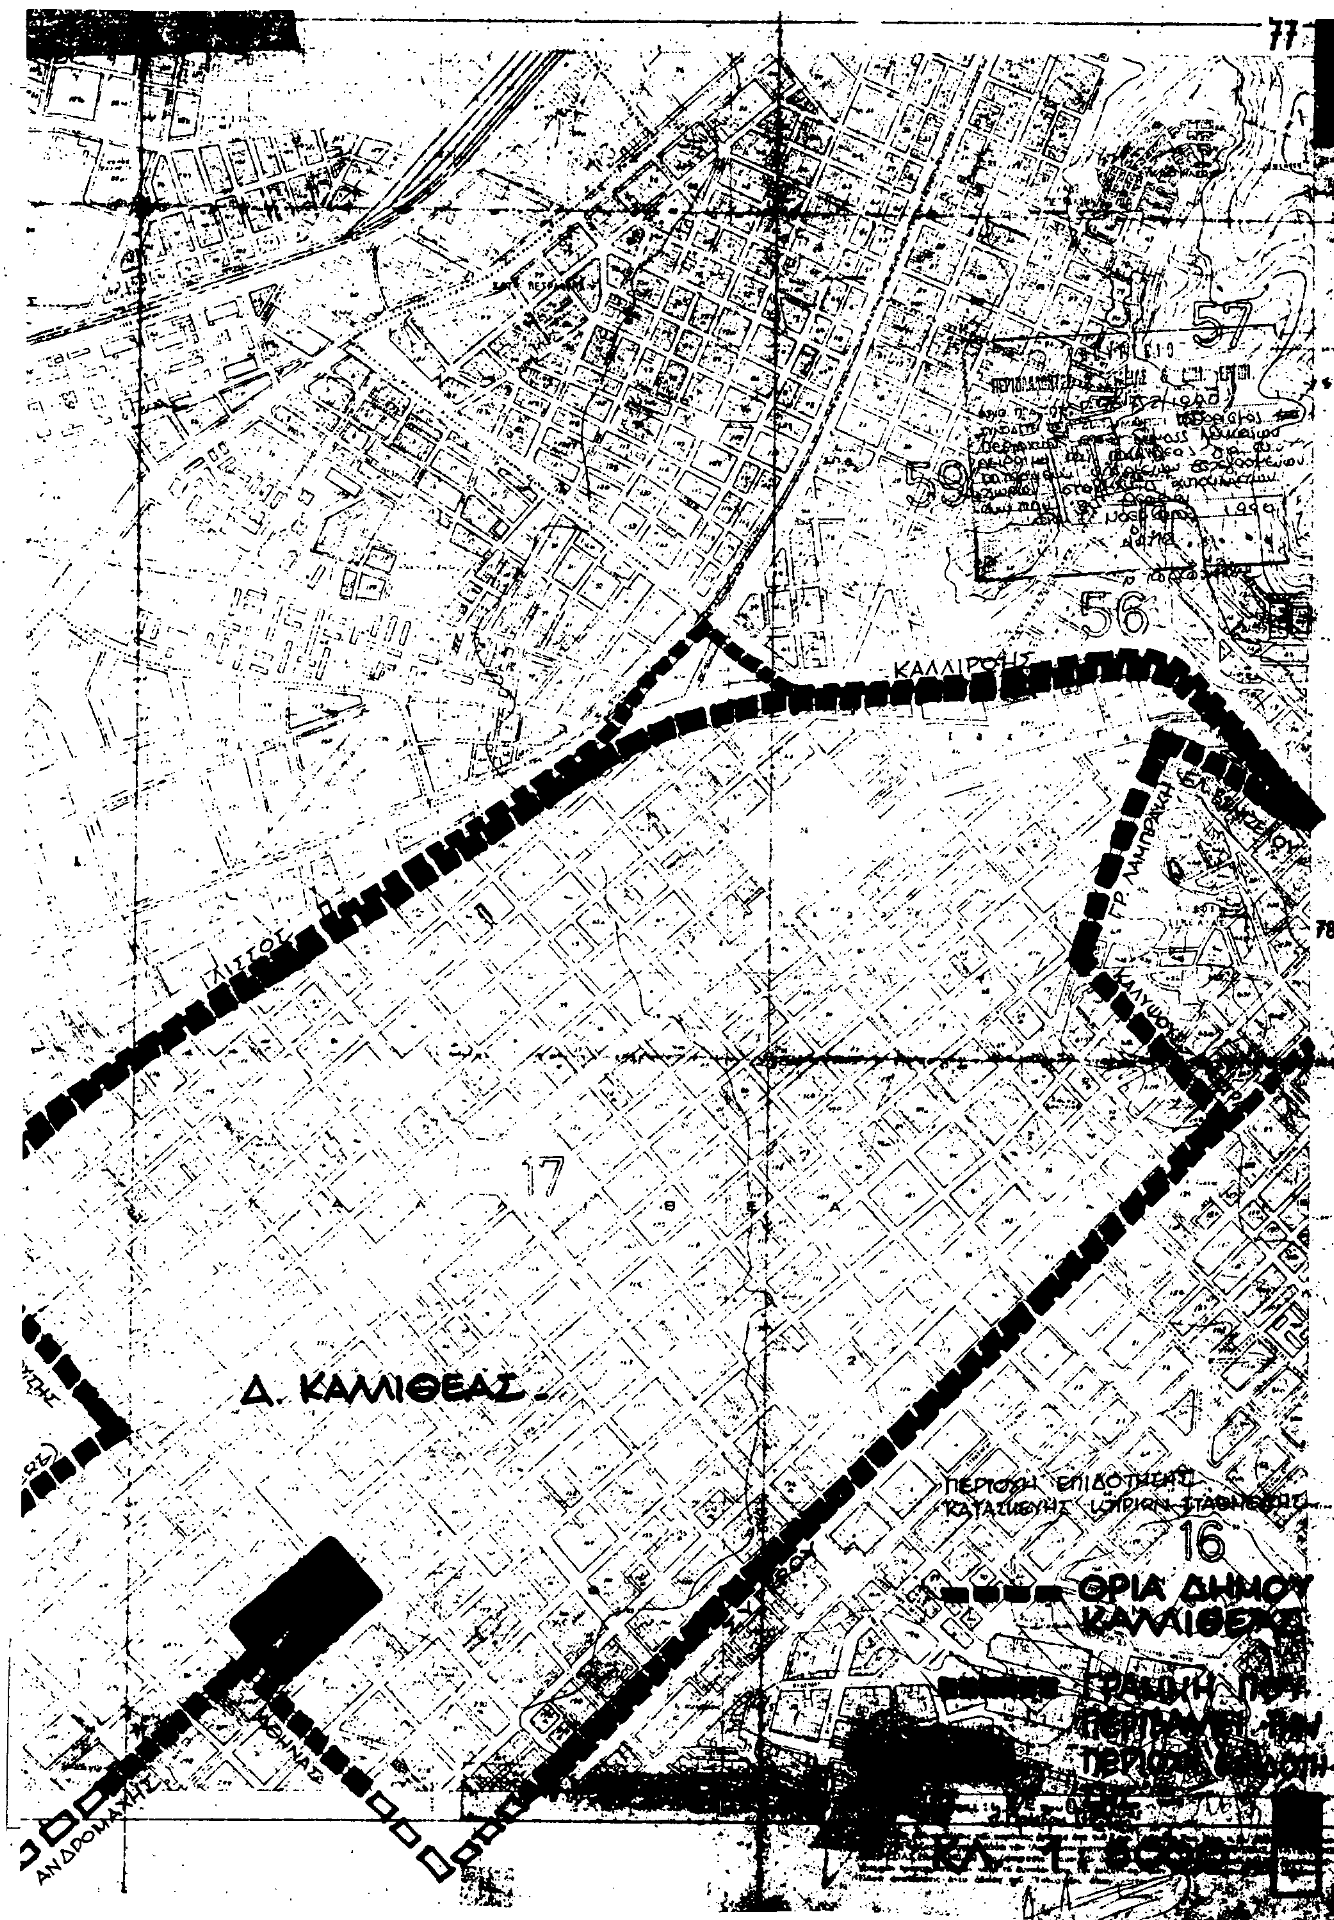

57
59
56
ΚΑΛΛΙΡΡΟΗΣ
ΙΛΙΣΣΟΥ
ΓΡ. ΛΑΜΠΡΑΚΗ
ΚΑΛΥΨΟΥΣ
17
Δ. ΚΑΛΛΙΘΕΑΣ
ΠΕΡΙΟΧΗ ΕΠΙΔΟΤΗΣΗΣ ΚΑΤΑΣΚΕΥΗΣ ΙΔΙΩΤ. ΣΤΑΘΜΕΥΣΗΣ
16
ΟΡΙΑ ΔΗΜΟΥ ΚΑΛΛΙΘΕΑΣ
ΑΘΗΝΑΣ
ΑΝΔΡΟΜΑΧΗΣ

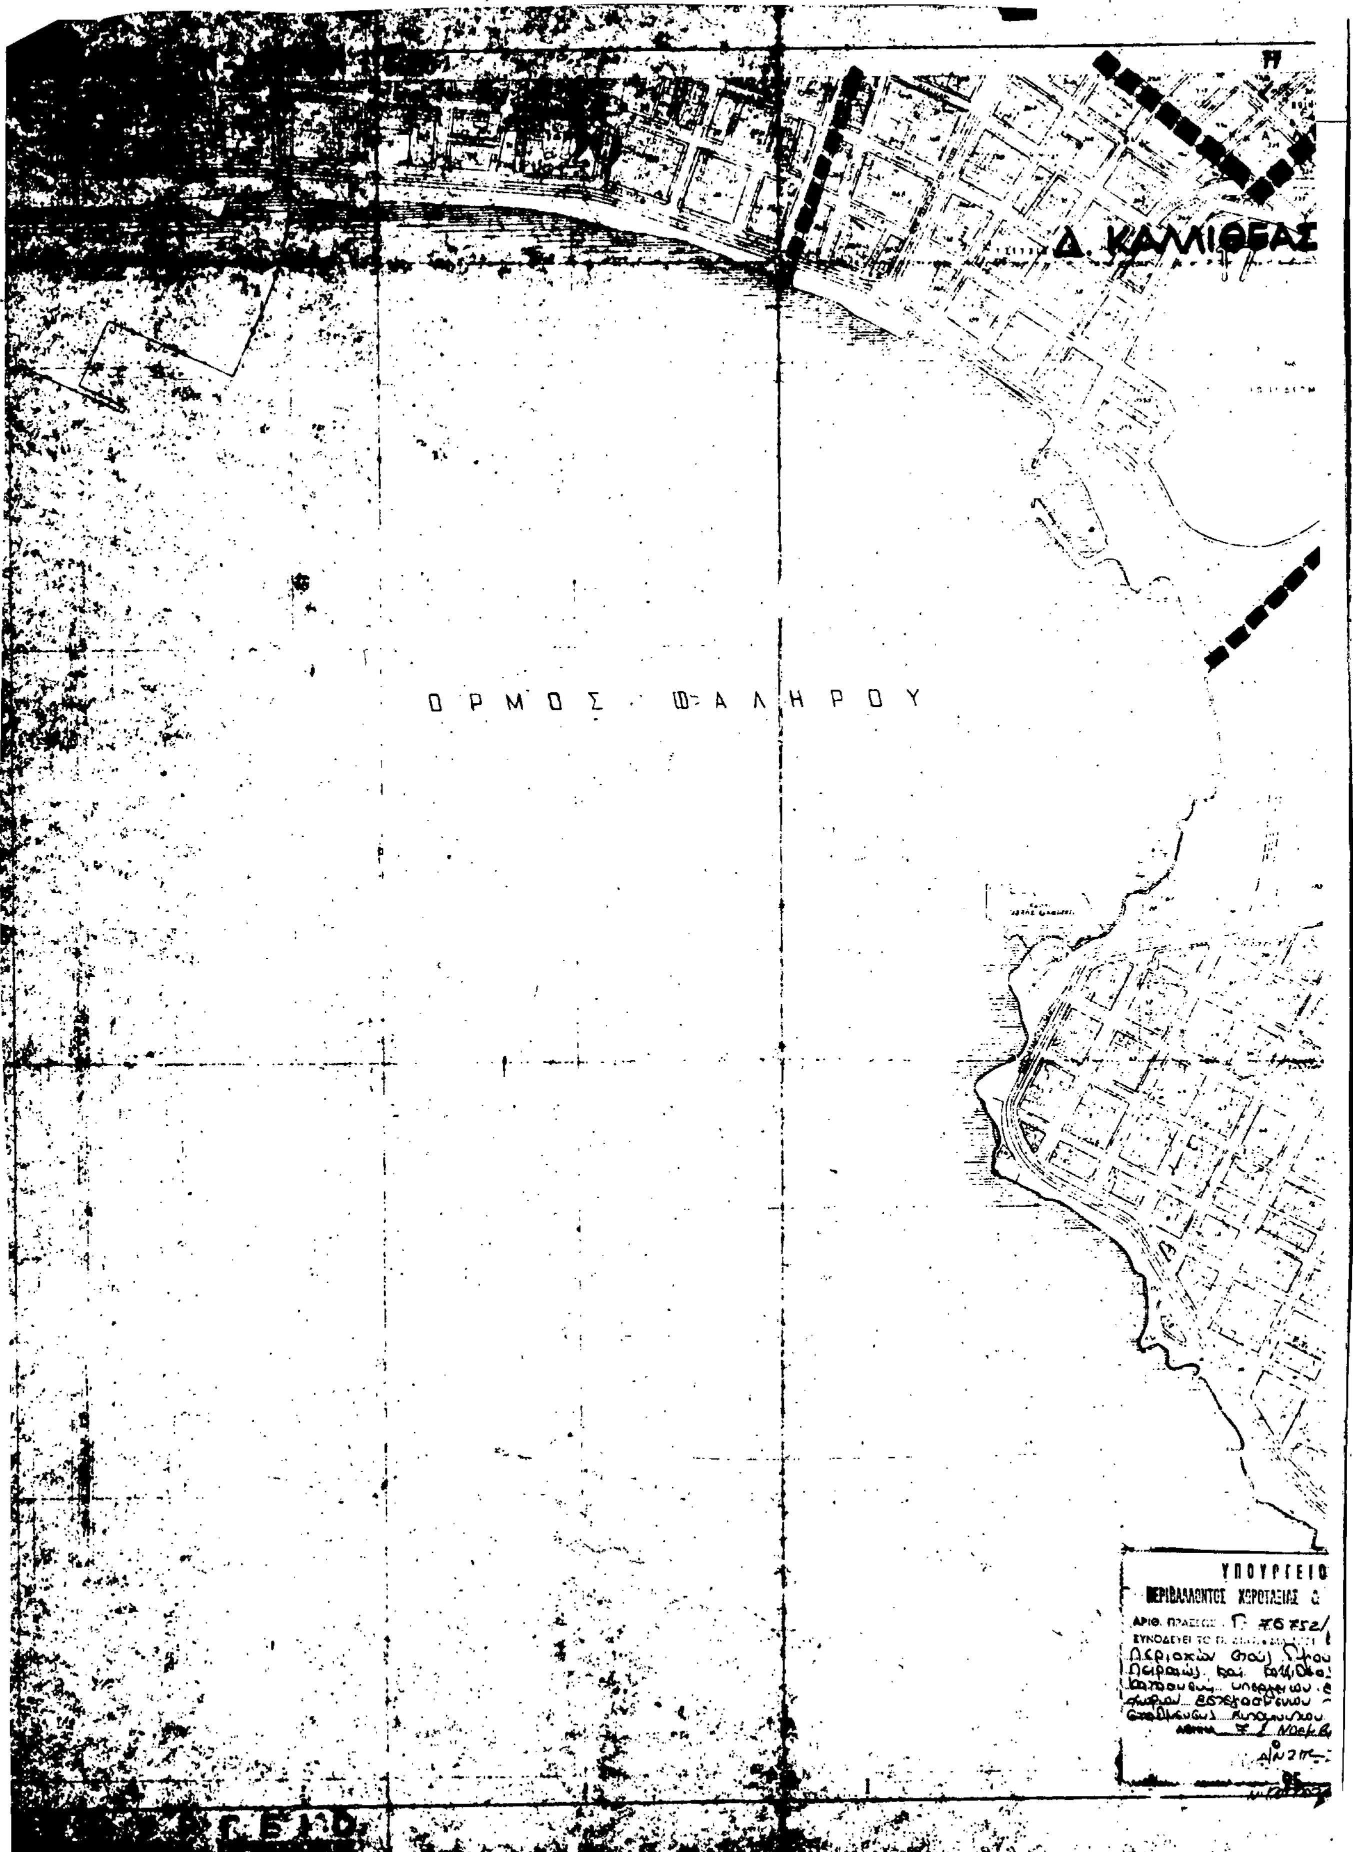
Δ. ΚΑΛΛΙΘΕΑΣ
ΟΡΜΟΣ ΦΑΛΗΡΟΥ
ΥΠΟΥΡΓΕΙΟ
ΠΕΡΙΒΑΛΛΟΝΤΟΣ ΧΩΡΟΤΑΞΙΑΣ
ΑΡΙΘ. ΠΡΑΞΕΩΣ

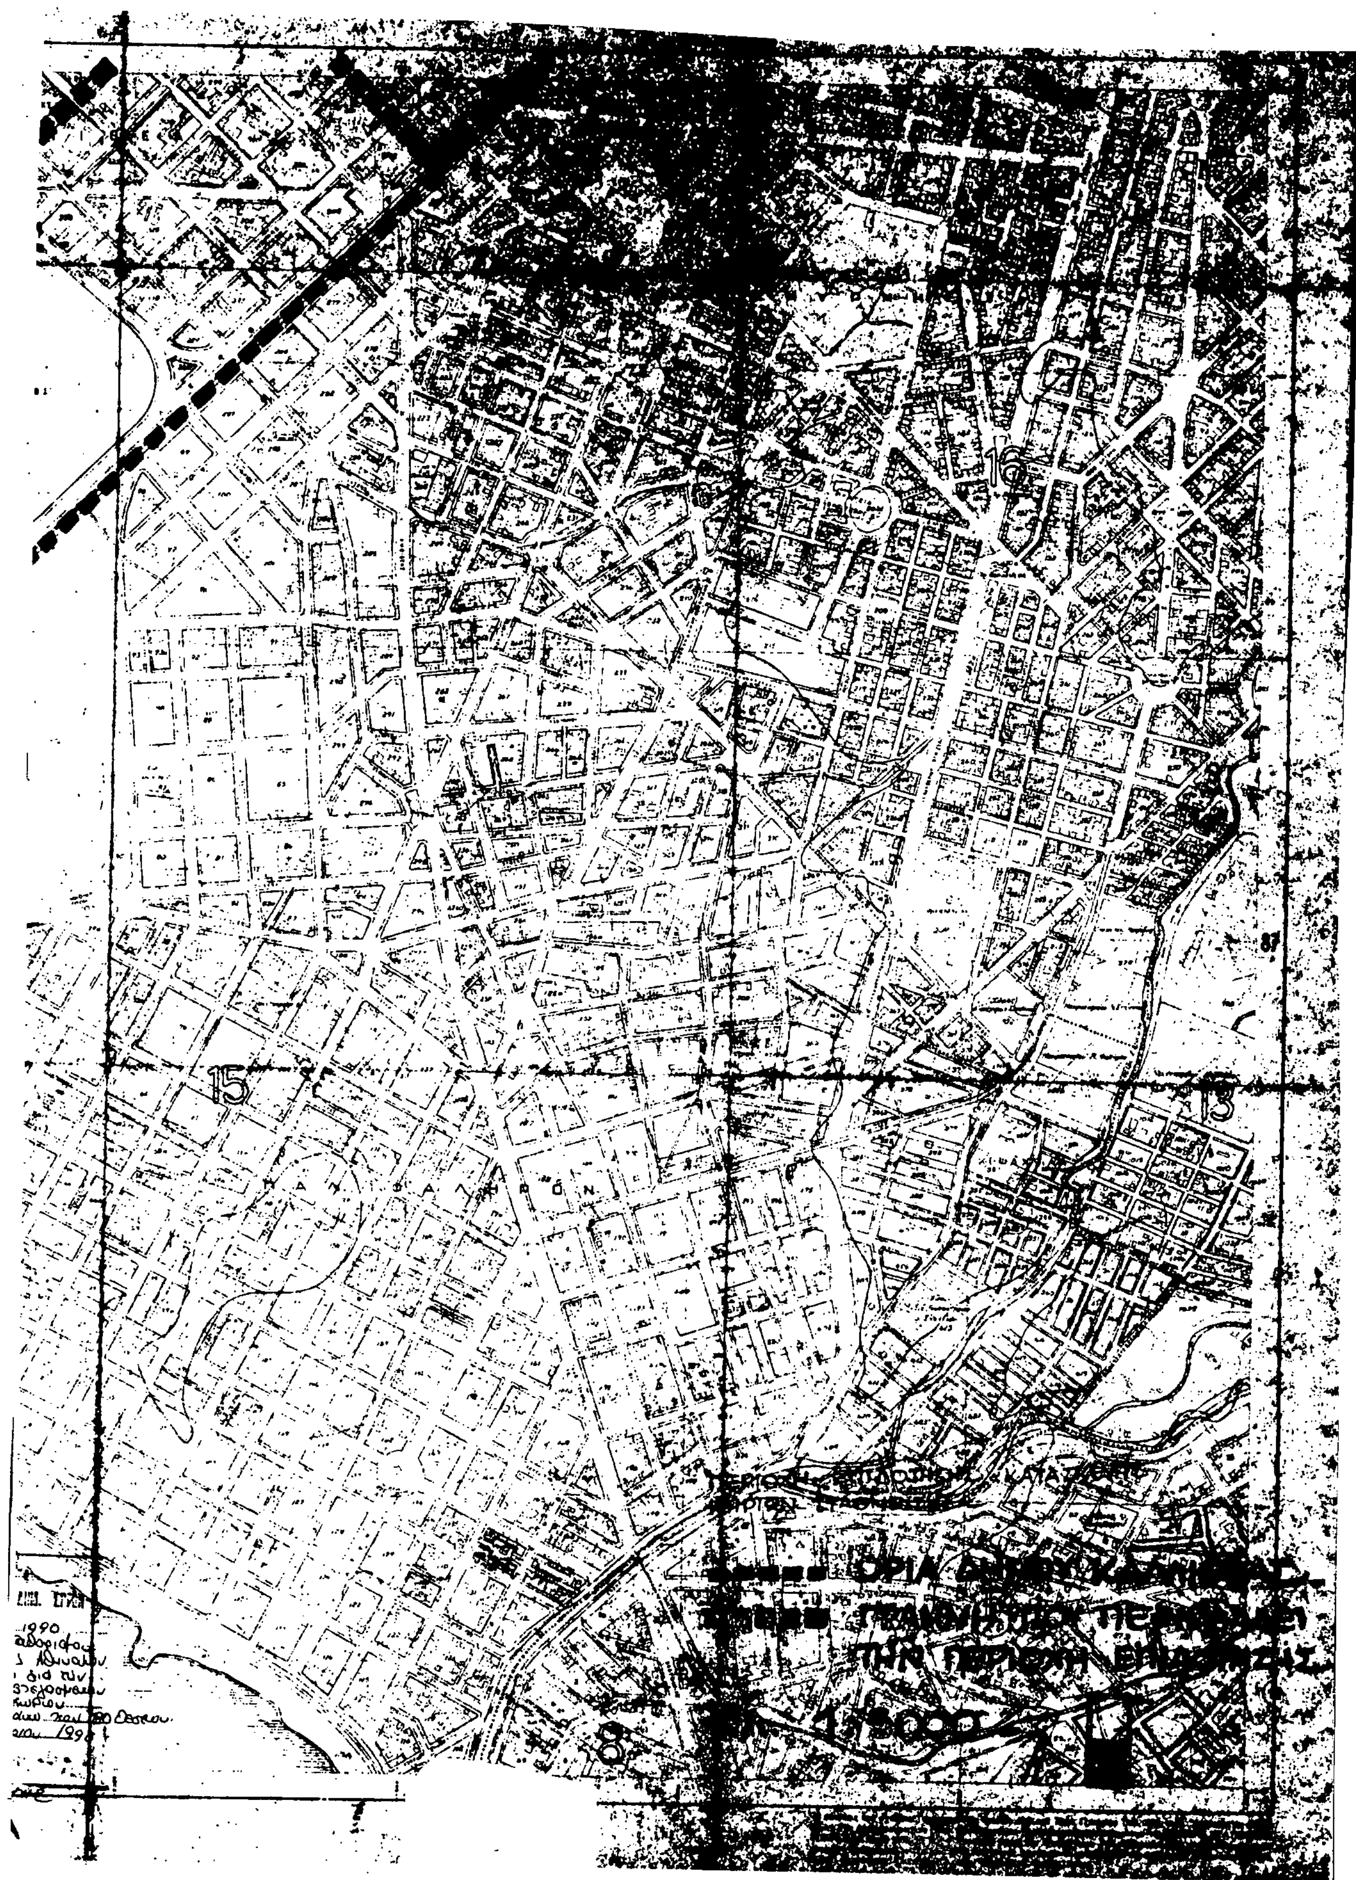
16
15
13
8
ΟΡΙΑ
ΤΗΝ ΠΕΡΙΟΧΗ
1990

ΑΚΤΗ ΚΟΝΔΥΛΗ

ΕΠΙΒΑΤΙΚΟ ΛΙΜΑΝΙ

ΛΙΜΑΝΙ ΖΕΑΣ


ΟΡΜΟΣ ΦΡΕΑΤΤΥΔΑΣ

ΟΡΜΟΣ ΑΦΡΟΔΙΤΗΣ

ΑΚΤΗ ΘΕΜΙΣΤΟΚΛΕΟΥΣ

Σ Α

Κλιμακα

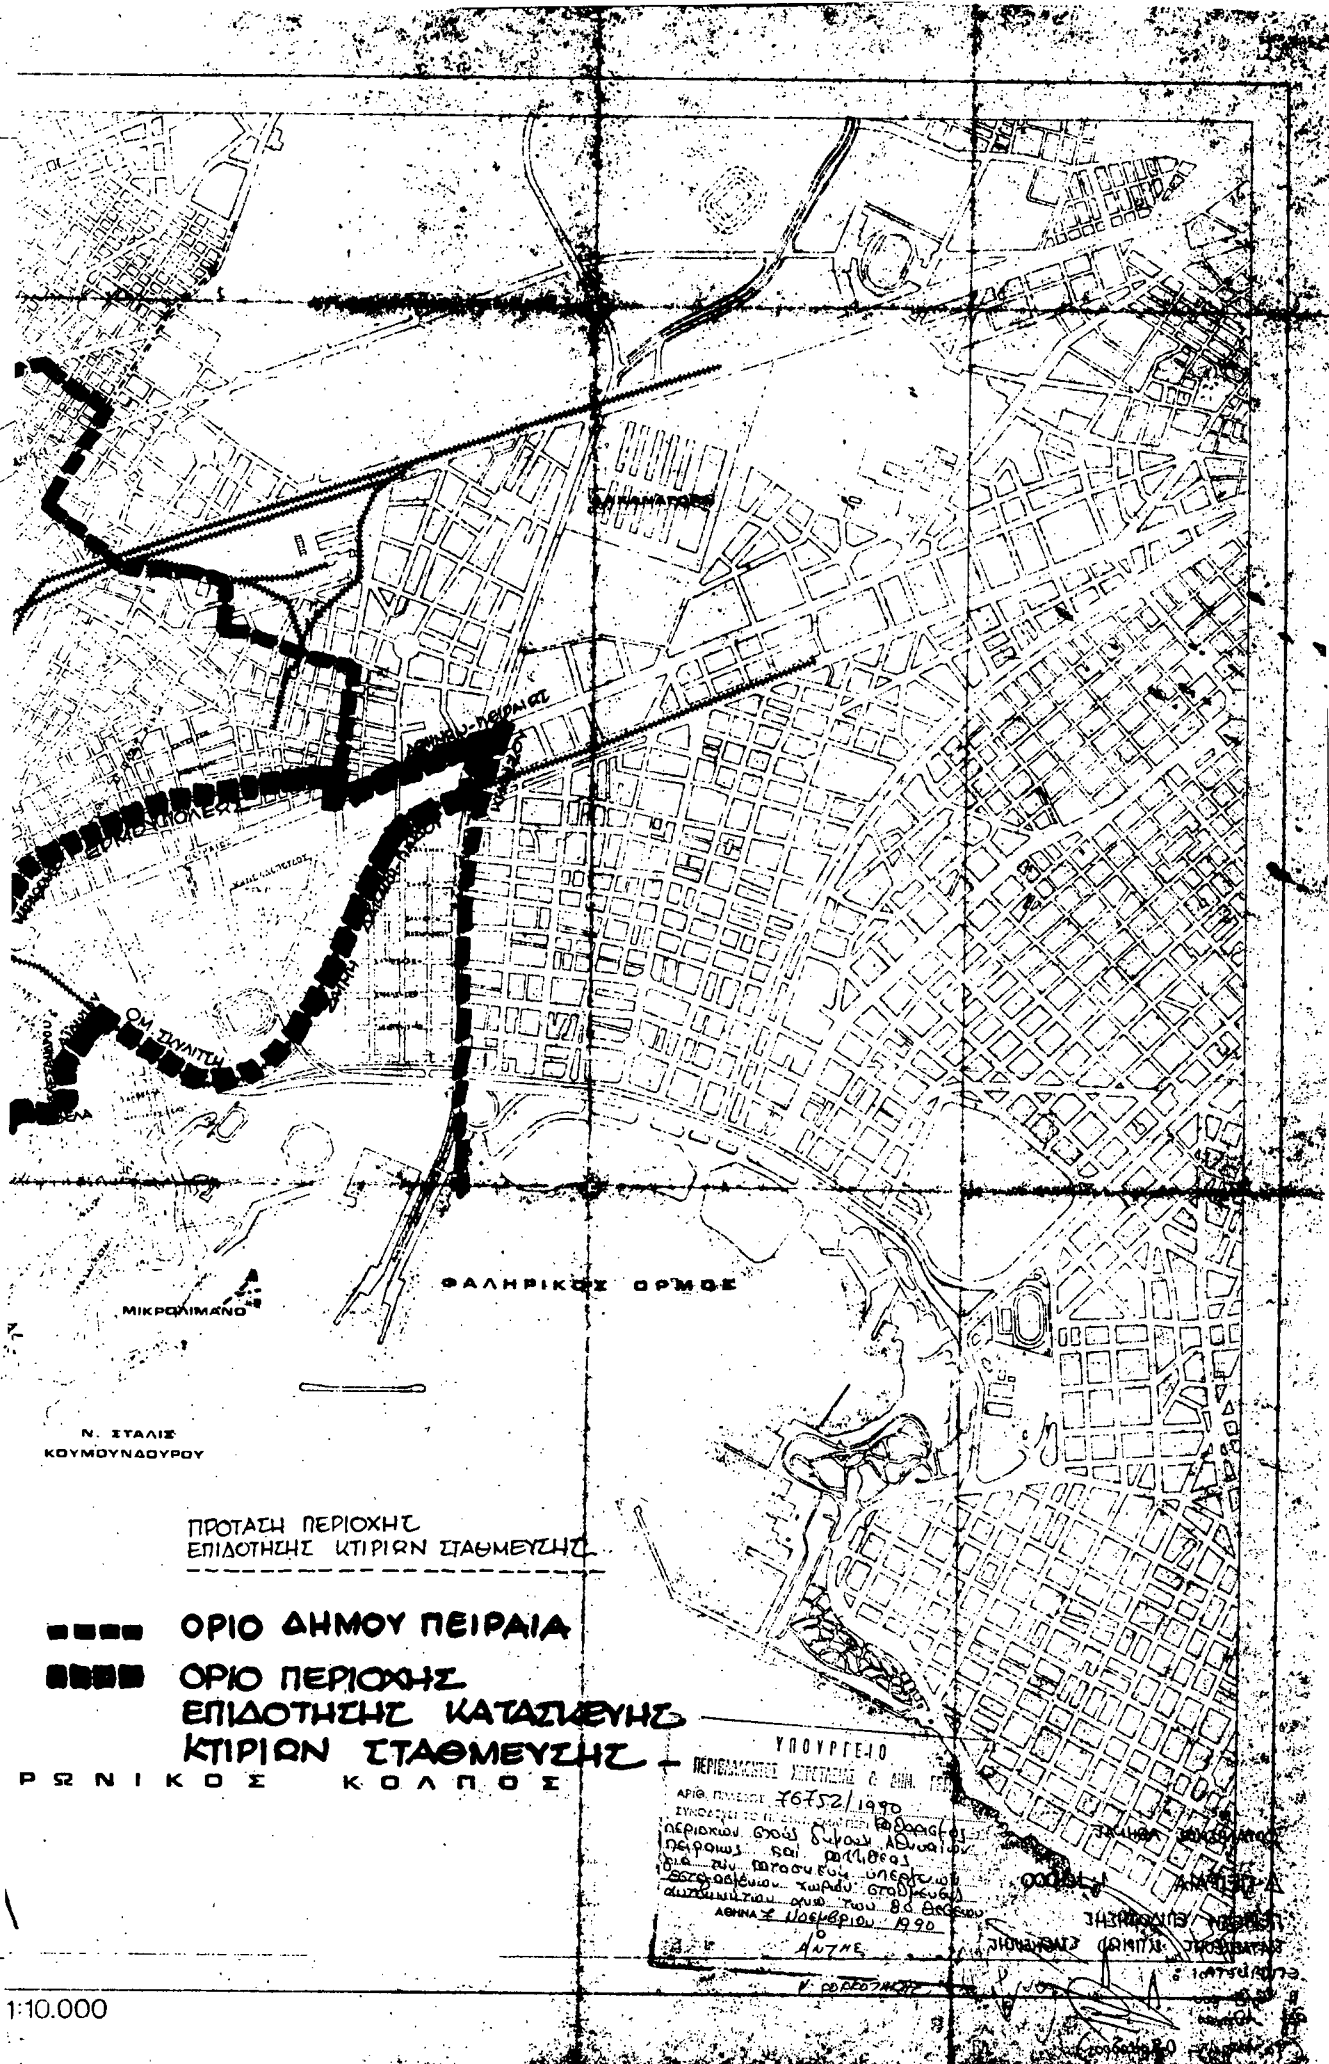
ΦΑΛΗΡΙΚΟΣ ΟΡΜΟΣ
ΜΙΚΡΟΛΙΜΑΝΟ
Ν. ΣΤΑΛΙΣ
ΚΟΥΜΟΥΝΔΟΥΡΟΥ
ΠΡΟΤΑΣΗ ΠΕΡΙΟΧΗΣ
ΕΠΙΔΟΤΗΣΗΣ ΚΤΙΡΙΩΝ ΣΤΑΘΜΕΥΣΗΣ
ΟΡΙΟ ΔΗΜΟΥ ΠΕΙΡΑΙΑ
ΟΡΙΟ ΠΕΡΙΟΧΗΣ
ΕΠΙΔΟΤΗΣΗΣ ΚΑΤΑΣΚΕΥΗΣ
ΚΤΙΡΙΩΝ ΣΤΑΘΜΕΥΣΗΣ
ΡΩΝΙΚΟΣ ΚΟΛΠΟΣ
ΥΠΟΥΡΓΕΙΟ
76752/1990

1:10.000

ΑΝΑΚΟΙΝΩΣΕΙΣ

Αριθ. Φ. 914.2/38/50/9768 (4)

Γνωστοποίηση Παρακατάθεσης 201.000 δραχμών για την Αποζημίωση Οικοπεδικού Τμήματος 33,5 μ2 που προσκυρώθηκε στη ΛΑΦ με την 11/1987 Πράξη Νομαρχίας Σερρών/Τμήμα Πολεοδομίας.

Ο ΑΝΑΠΛΗΡΩΤΗΣ ΥΠΟΥΡΓΟΣ ΕΘΝΙΚΗΣ ΑΜΥΝΑΣ

Έχοντας υπόψη:

α. Την αρ. 11/1987 Πράξη Τακτοποιήσεως Οικοπέδων της Νομαρχίας Σερρών, με την οποία υποχρεώνεται το Ταμείο Εθνικής Αμύνης να αποζημιώσει τους κληρονόμους Τζιόγκα, για οικοπεδικό τμήμα εμβαδού 33,50 τ.μ. ιδιοκτησίας των, που προσκυρώνεται στη Λέσχη Αξιωματικών Φρουράς Νιγρίτας, ιδιοκτησίας ΤΕΘΑ.

β. Την αριθ. Πρωτ. 448/15.2.88 Απόφαση του Νομάρχη Σερρών με την οποία κυρώθηκε η υπ' αριθ. 11/1987 Πράξη.

γ. Το αριθ. 931/20.2.90 Πρακτικό των Νομικών Υπηρεσιών της Διοίκησης με το οποίο έγινε ο συμβιβαστικός καθορισμός της τιμής μονάδας αποζημιώσεως στο ποσό των 6.000 δραχμών ανά τετραγωνικό μέτρο.

δ. Το αριθ. 13/9 Αυγούστου 90 Πρακτικό της Διοικητικής Επιτροπής του Ταμείου Εθνικής Αμύνης, με το οποίο εγκρίθηκε η παρακατάθεση στο Ταμείο Παρακαταθηκών και Δανείων του ποσού των 201.000 δραχμών υπέρ των δικαιούχων που θα αναγνωρισθούν, γνωστοποιούμε στους ενδιαφερομένους ότι κατατέθηκε στο Ταμείο Παρακαταθηκών και Δανείων για λογαριασμό των δικαιούχων που θα αναγνωρισθούν, το ποσό των διακοσίων μιας χιλιάδων (201.000) δραχμών.

2. Για την παρακατάθεση αυτή εκδόθηκε το υπ' αριθ. 904/29.10.90 Γραμμάτιο Σύστασης Παρακαταθήκης της Κεντρικής Υπηρεσίας Αθηνών του Ταμείου Παρακαταθηκών και Δανείων.

Η γνωστοποίηση αυτή να δημοσιευθεί στην Εφημερίδα της Κυβερνήσεως.

Αθήνα, 22 Νοεμβρίου 1990

Ο ΑΝΑΠΛ. ΥΠΟΥΡΓΟΣ

ΑΛΕΞΑΝΔΡΟΣ ΠΑΠΑΔΟΓΓΟΝΑΣ

(5)

Γνωστοποίηση παρακαταθέσεως ποσού αποζημιώσεως από πράξη αναλογισμού.

Οι Νικόλαος Ευαγγέλου και Αθανασίας Αργυρόπουλος και Περικλής Ευαγγέλου και Αθανασίας Αργυρόπουλος, κάτοικοι Τριπόλεως, παρακατάθεσαν στο Ταμείο Παρακαταθηκών και Δανείων με το με αριθμό και ημερομηνία 16.471/22.11.1990 Γραμμάτιο Συστάσεως Παρακαταθήκης του Γραφείου Παρακαταθηκών Τριπόλεως το ποσόν των 78.080 δρχ. υπέρ του δικαιούχου Νικολάου Καβάση του Κωνσταντίνου και της Μαρίτσας, κατοίκου Νότιας Αφρικής (35 KILLIM AVE BOKEUPEL – TRASSYNAL S. AFRICA), όπως προκύπτει από τη με αριθμό 112/1979 απόφαση του Μονομελούς Πρωτοδικείου Τριπόλεως και τη με αριθμό 8/76 Πράξη Αναλογισμού, αποζημιώσεως, προσκυρώσεως και τακτοποιήσεως οικοπέδων της Διεύθυνσης τεχνικών υπηρεσιών της Νομαρχίας Αρκαδίας, η οποία επικυρώθηκε με την υπ' αριθμόν 5554/1877 απόφαση του Νομάρχη Αρκαδίας, δηλ. για αποζημίωση των τμημάτων της ιδιοκτησίας, η οποία του ανήκει κατά εξ αδιαιρέτου ποσοστό μαζί με τους λοιπούς συγκυρίους της, από τα οποία τμήματα αυτής το πρώτο προσκυρώνεται στην ιδιοκτησία των υποχρέων προς καταβολή της αποζημιώσεως Νικόλαο και Περικλή Ευαγγέλου και Αθανασίας Αργυρόπουλο, που ήδη την κατέβαλαν, και το δεύτερο τμήμα αυτής λόγω παροδιότητος παραχωρείται στο Δήμο Τριπόλεως, όπως αυτά αποτυπώνονται στο σχετικό τοπογραφικό διάγραμμα που συνοδεύει την πράξη αναλογισμού.

Τρίπολη, 23 Νοεμβρίου 1990

Ο Πληρεξούσιος δικηγόρος

ΧΑΡΑΛΑΜΠΟΣ ΑΛΕΚΟΥ ΜΑΜΑΚΟΣ

(Αρ. διπλ. 348511 του Δ' Δημ. Ταμείου Αθηνών Αθηνών 30.11.90).

ΕΘΝΙΚΟ ΤΥΠΟΓΡΑΦΕΙΟ

Εκδίδει την ΕΦΗΜΕΡΙΔΑ ΤΗΣ ΚΥΒΕΡΝΗΣΕΩΣ από το 1833

Διεύθυνση : Καποδιστρίου 34
Ταχ. Κώδικας: 104 32
TELEX : 22.3211 YPET GR

Οι Υπηρεσίες του **ΕΘΝΙΚΟΥ ΤΥΠΟΓΡΑΦΕΙΟΥ** λειτουργούν καθημερινά από **8.00'** έως **13.30'**

ΧΡΗΣΙΜΕΣ ΠΛΗΡΟΦΟΡΙΕΣ

* Πώληση ΦΕΚ όλων των Τευχών Καποδιστρίου 25 τηλ.: 52.39.762
* ΒΙΒΛΙΟΘΗΚΗ: Σολωμού 51 τηλ.: 52.48.188
* Για φωτοαντίγραφα παλαιών τευχών στην οδό Σολωμού 51 τηλ.: 52.48.141
* Τμήμα πληροφόρησης: Για τα δημοσιεύματα των ΦΕΚ τηλ.: 52.25.713 – 52.49.547

* Οδηγίες για δημοσιεύματα Ανωνύμων Εταιρειών και ΕΠΕ τηλ.: 52.48.785

Πληροφορίες για δημοσιεύματα Ανωνύμων Εταιρειών και ΕΠΕ τηλ.: 52.25.761

* Αποστολή ΦΕΚ στην επαρχία με καταβολή της αξίας του δια μέσου Δημοσίου Ταμείου Για πληροφορίες: τηλ.: 52.48.320

Τιμές κατά τεύχος της ΕΦΗΜΕΡΙΔΑΣ ΤΗΣ ΚΥΒΕΡΝΗΣΕΩΣ:

Κάθε τεύχος μέχρι 8 σελίδες δρχ. 30. Από 9 σελίδες μέχρι 16 δρχ. 40, από 17 έως 24 δρχ. 50

Από 25 σελίδες και πάνω η τιμή πώλησης κάθε φύλλου (8σέλιδου ή μέρους αυτού) αυξάνεται κατά 20 δρχ.

Μπορείτε να γίνετε συνδρομητής για όποιο τεύχος θέλετε. Θα σας αποστέλλεται με το Ταχυδρομείο.

ΕΤΗΣΙΕΣ ΣΥΝΔΡΟΜΕΣ

Κωδικός αριθ. κατάθεσης στο Δημόσιο Ταμείο 2531			Κωδικός αριθ. κατάθεσης στο Δημόσιο Ταμείο 3512	
Η ετήσια συνδρομή είναι:			Ποσοστό 5% υπέρ του Ταμείου Αλληλοβοηθείας του Προσωπικού (ΤΑΠΕΤ)	
α) Για το Τεύχος Α'	Δρχ.	8.500	Δρχ.	425
β) » » » Β'	»	12.500	»	625
γ) » » » Γ'	»	5.000	»	250
δ) » » » Δ'	»	12.000	»	600
ε) » » » Αναπτυξιακών Πράξεων	»	9.500	»	475
στ) » » » Ν.Π.Δ.Δ.	»	5.000	»	250
ζ) » » » ΠΑΡΑΡΤΗΜΑ	»	3.000	»	150
η) » » » Δελτ. Εμπ.& Βιομ. Ιδ.	»	6.000	»	300
θ) » » » Αν. Ειδικού Δικαστηρίου	»	1.500	»	75
ι) » » » Α.Ε. & Ε.Π.Ε.	»	25.000	»	1.250
ια) Για όλα τα Τεύχη	»	55.000	»	2.750

Πληροφορίες: τηλ. 52.48.320